

Primaria comunei Fundata
Data anuntului: 21.10.2021

CONSULTARE ASUPRA



PROPUNERILOR PRELIMINARE

PLAN URBANISTIC ZONAL-ZONA TURISTICA

IN COM. FUNDATA, F.S., F.N.

Initiator: VINT ANDREI

ELABORATOR: S.C. TECT PRO ARCH S.R.L.

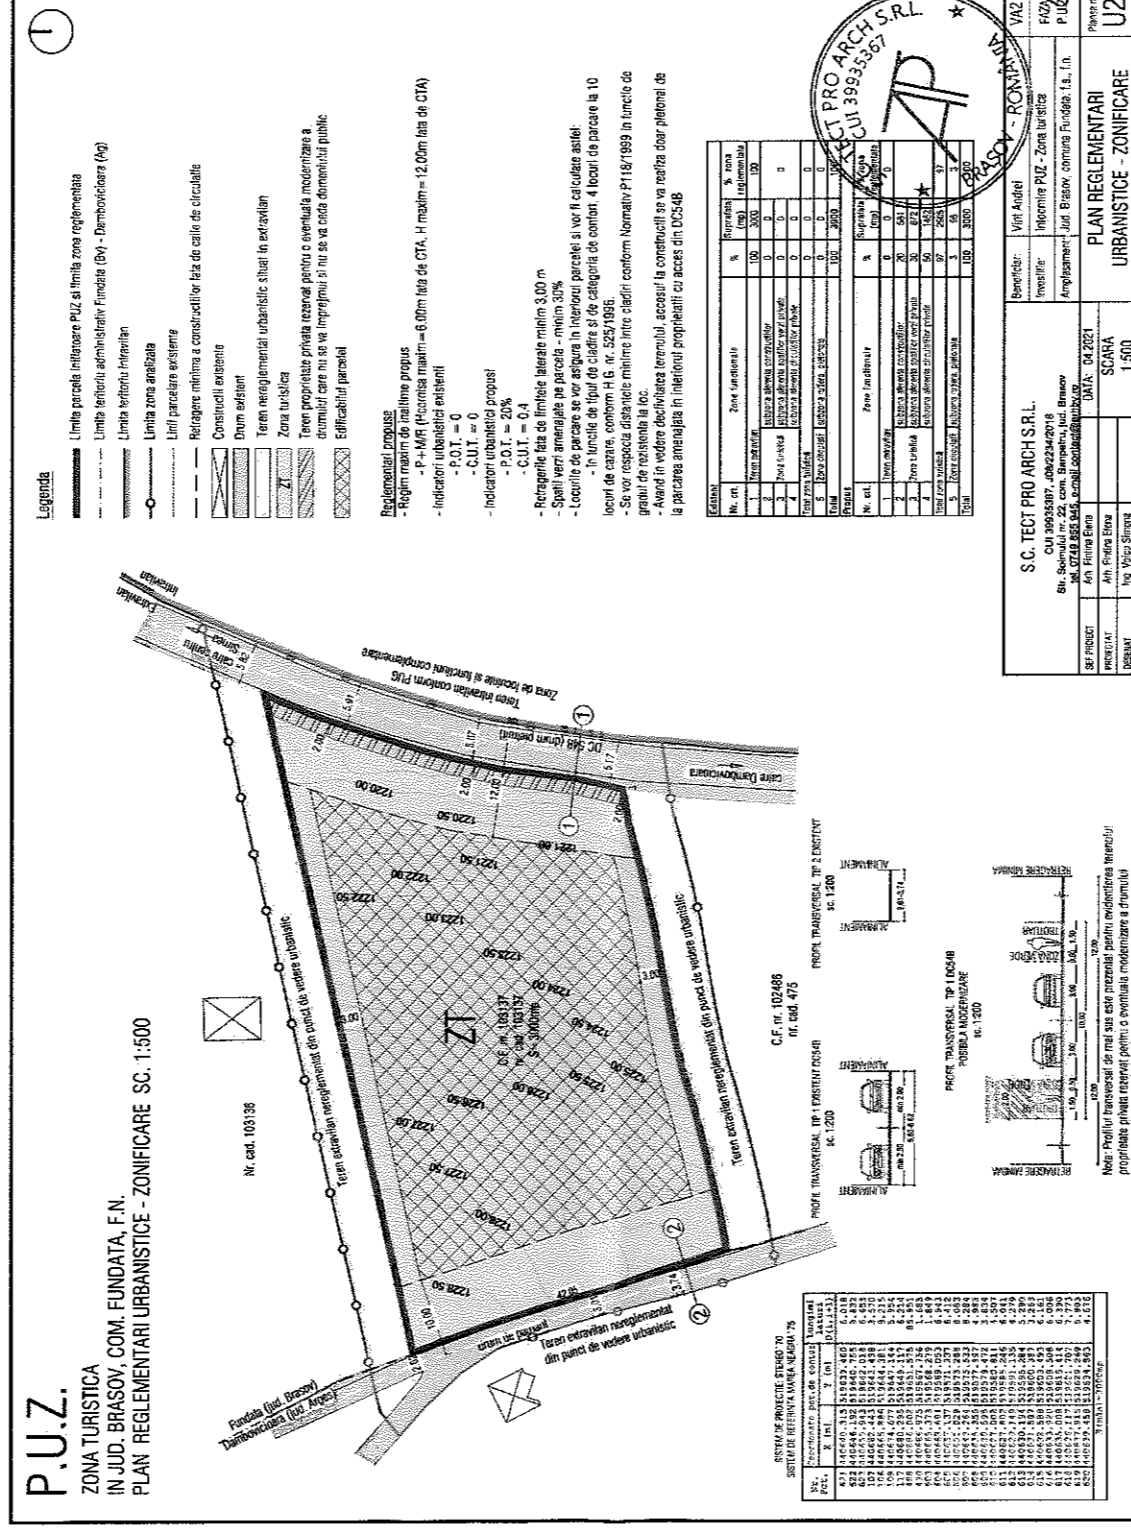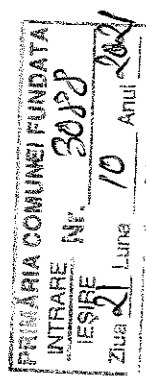

PUBLICUL ESTE INVITAT SA TRANSMITA OBSERVATIILE ASUPRA DOCUMENTELOR
EXPUSE/DISPONIBILE LA SEDIUL ADMINISTRATIEI PUBLICE LOCALE ÎN

PERIOADA 21.10.2021-06.11.2021 ÎNTRE ORELE 09:00-15:00

PUBLICUL ESTE INVITAT SA PARTICIPE LA ELABORAREA PROPUNERILOR
RASPUNSUL LA OBSERVATIILE TRANSMISE VA FI PUBLICAT PE PAGINA DE

INTERNET A INSTITUTIEI

PERSOANA RESPONSABILA CU INFORMAREA SI CONSULTAREA PUBLICULUI:
SERVICIUL URBANISM DIN CADRUL PRIMARIEI COM. FUNDATA

ADRESA: COM. FUNDATA, STR. PRINCIPALA, NR. 56. TEL. 0268 236 651

E-MAIL: primariafundata@yahoo.com